


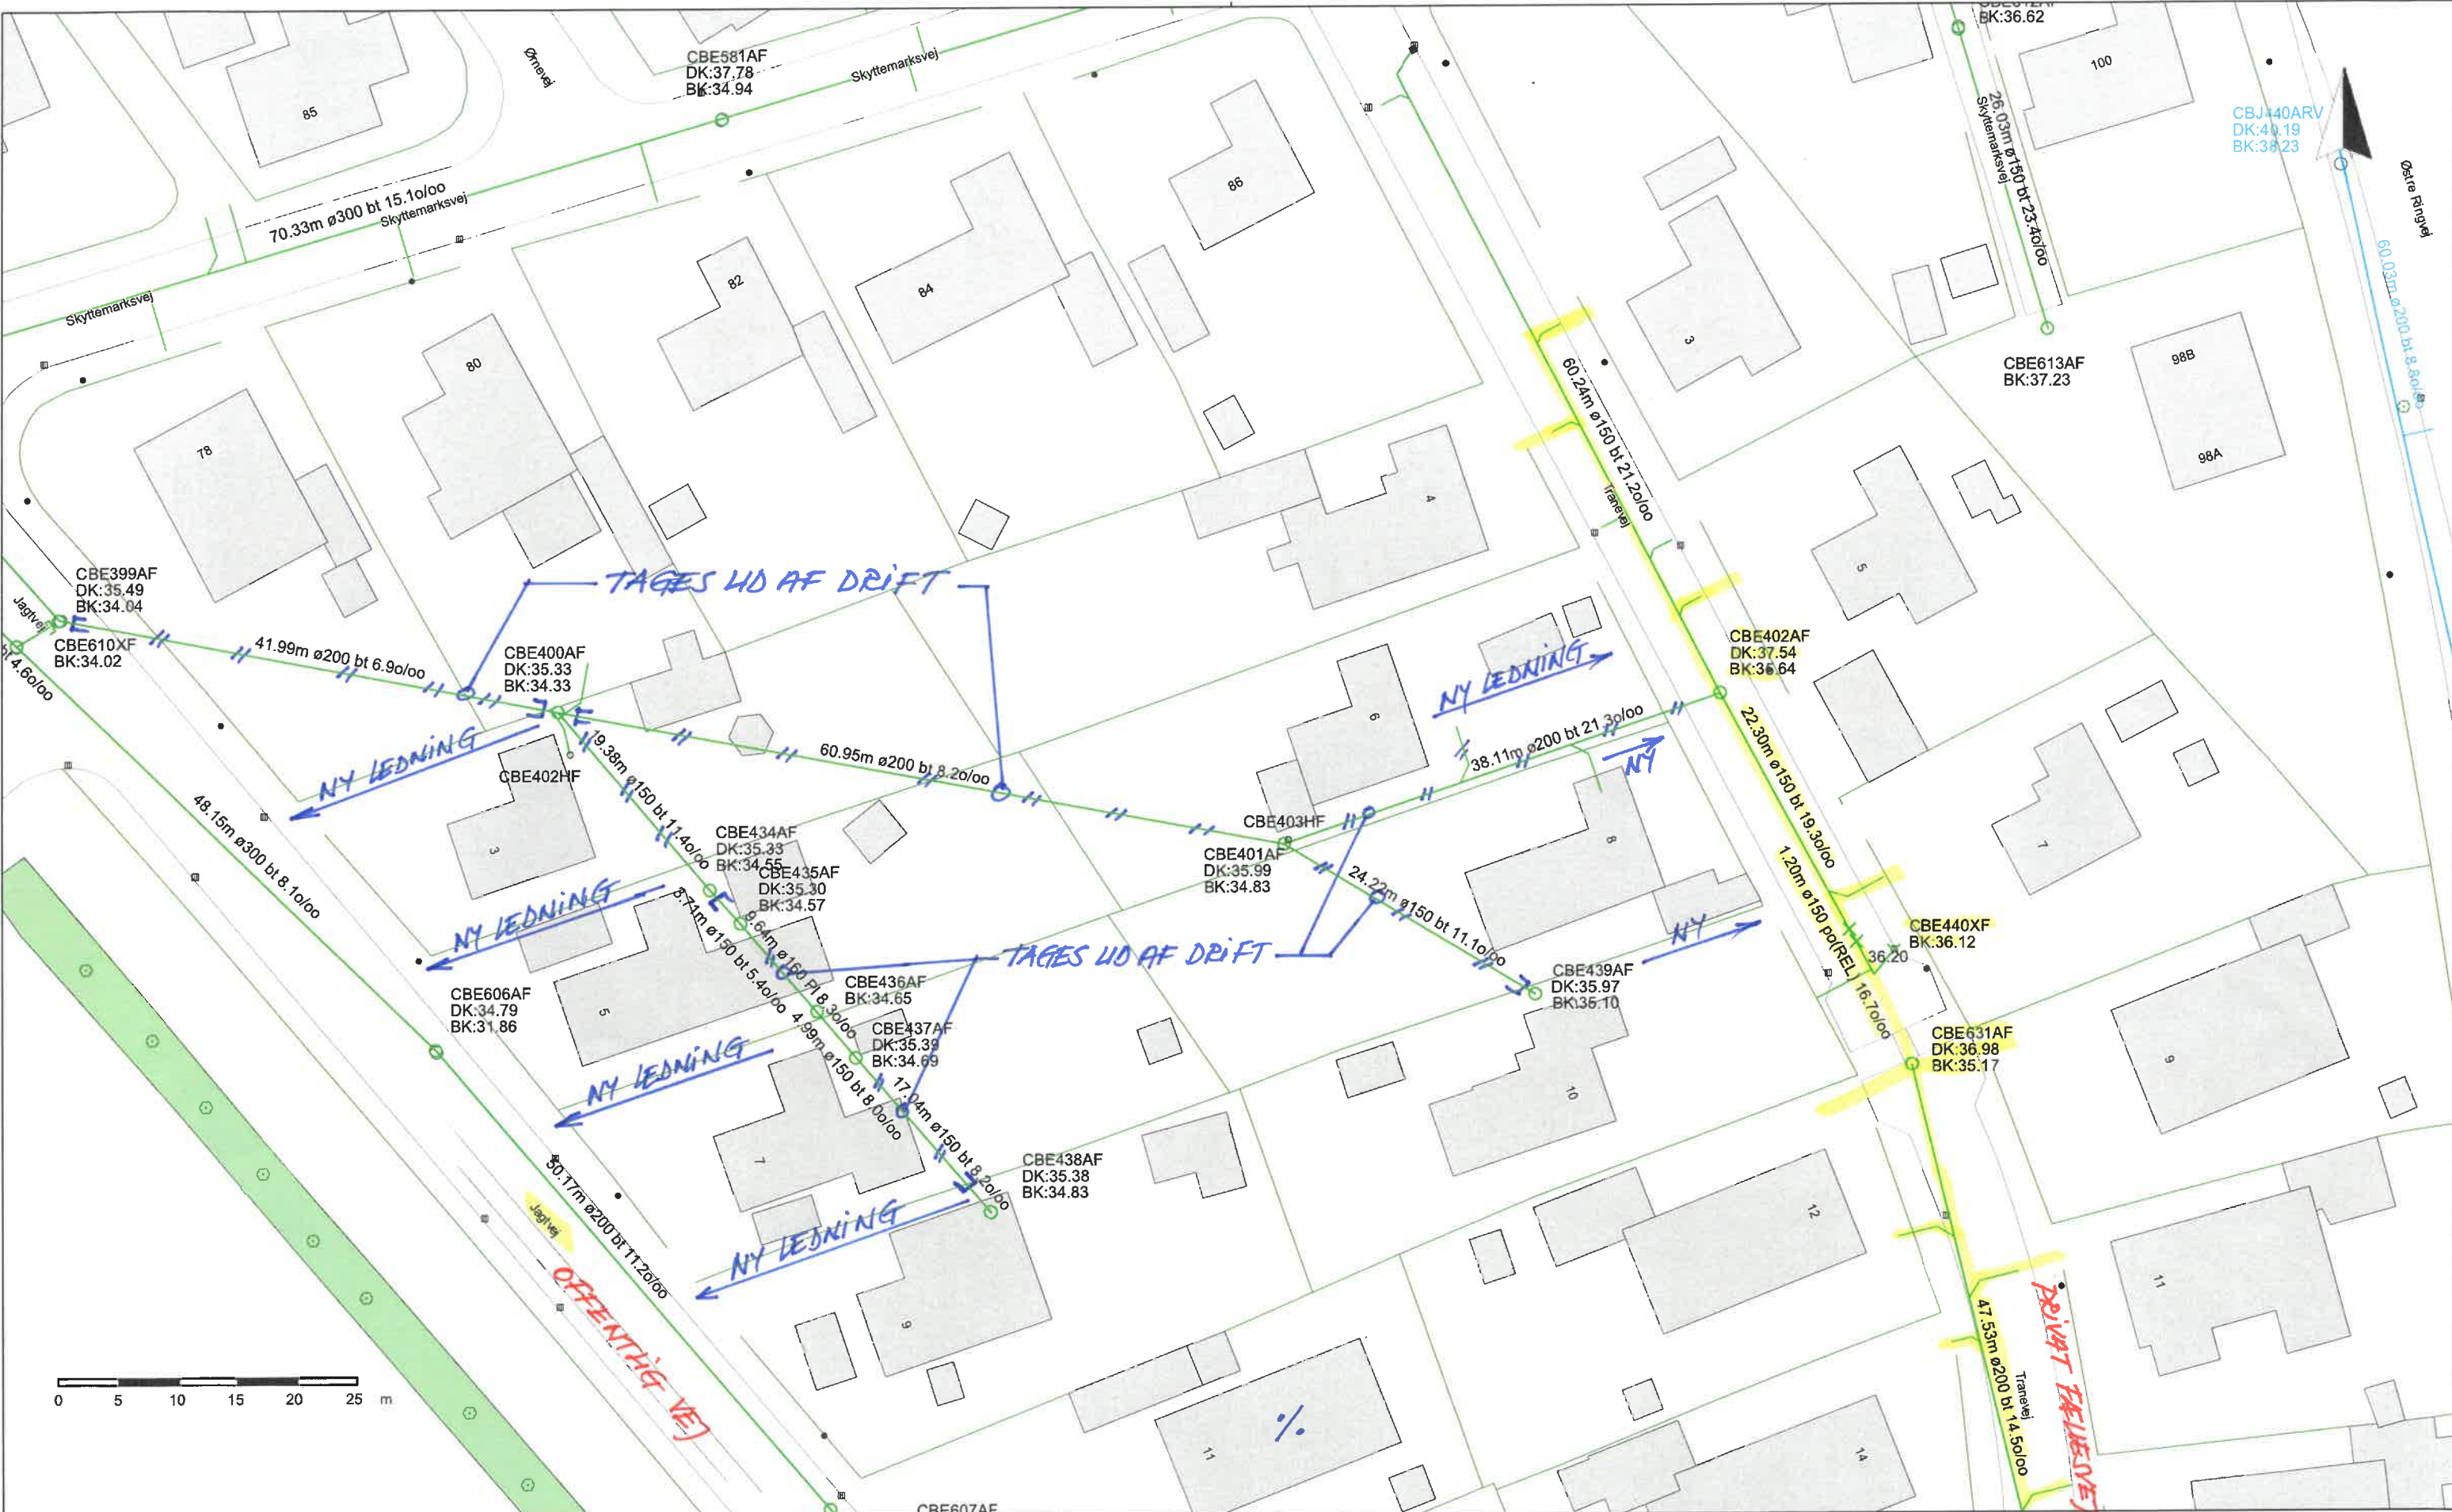

 NY LEDNING



 NK FORSYNING NSPI. 0002/3 - TR	NK-Forsyning A/S Ærøvej 2 4700 Næstved www.nk-forsyning.dk	Dato: 09/05/2023
	Målforhold: 1:500	
Emne: NÆSTVED, TRANEVEJ & JAGTVEJ - KLOAKSÄNERING.		

